


アートホール神戸 平面図

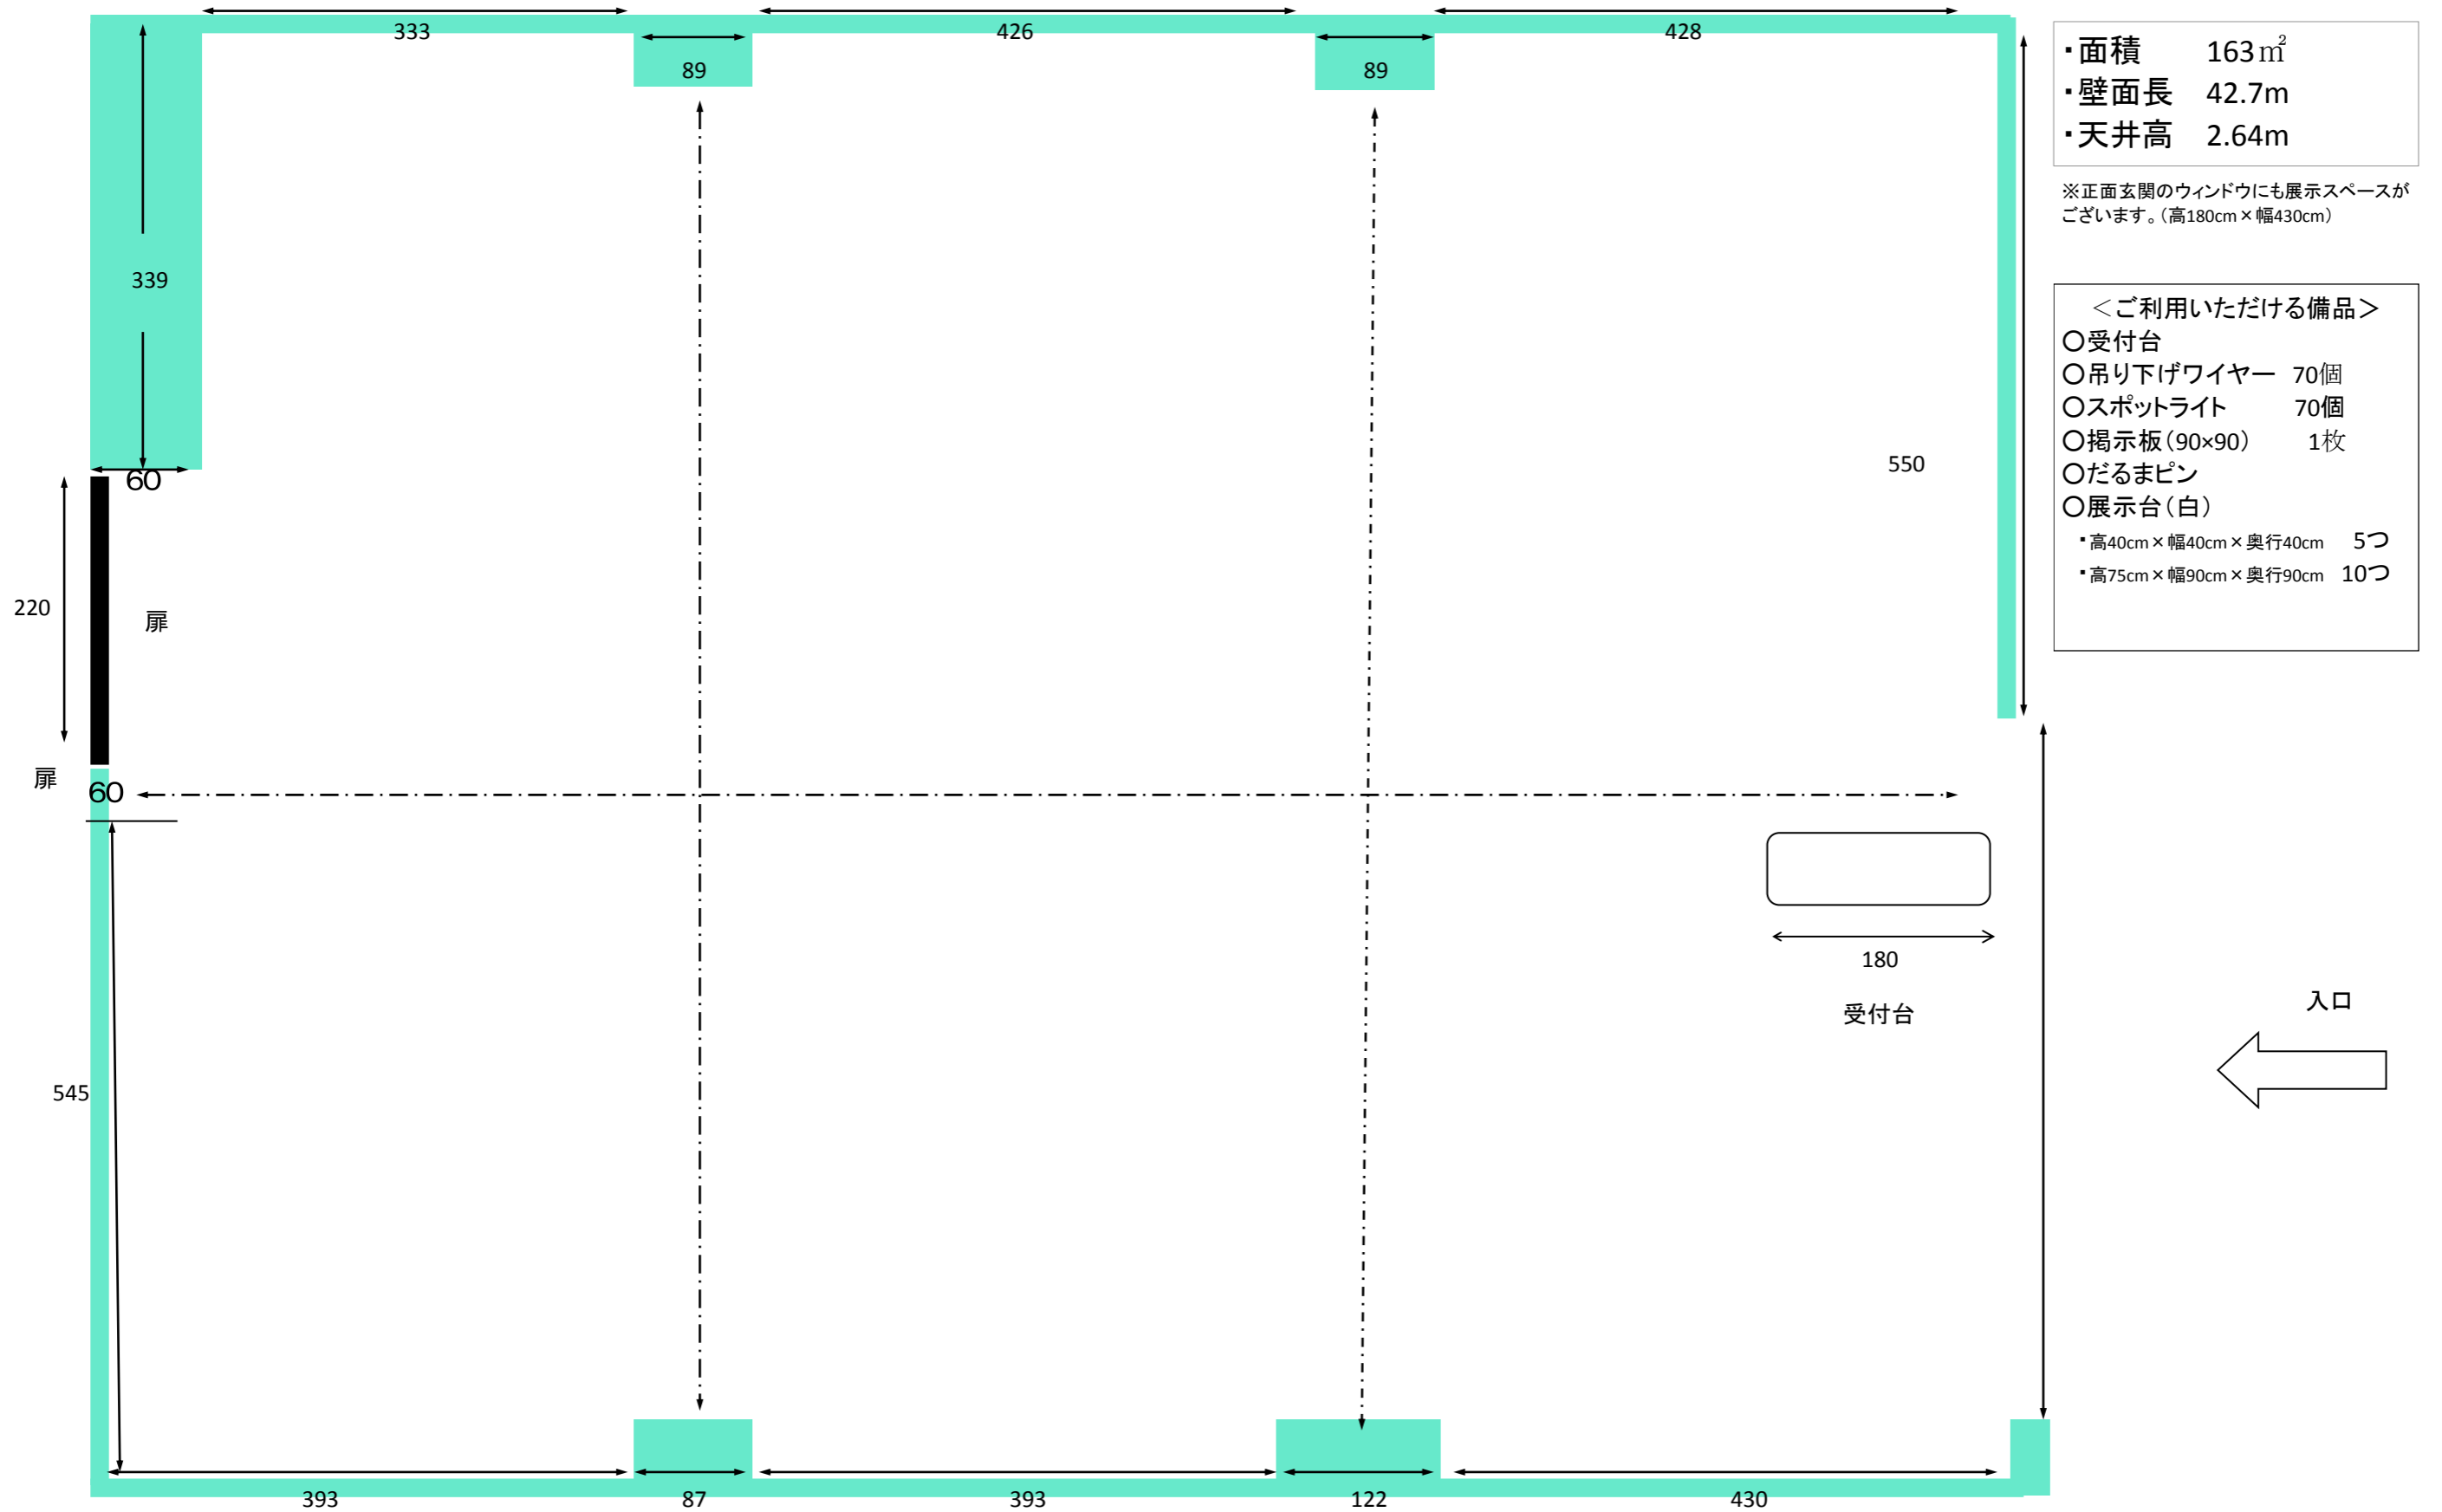

点線のラインで140cm幅のパネル10枚使用出来ます。